


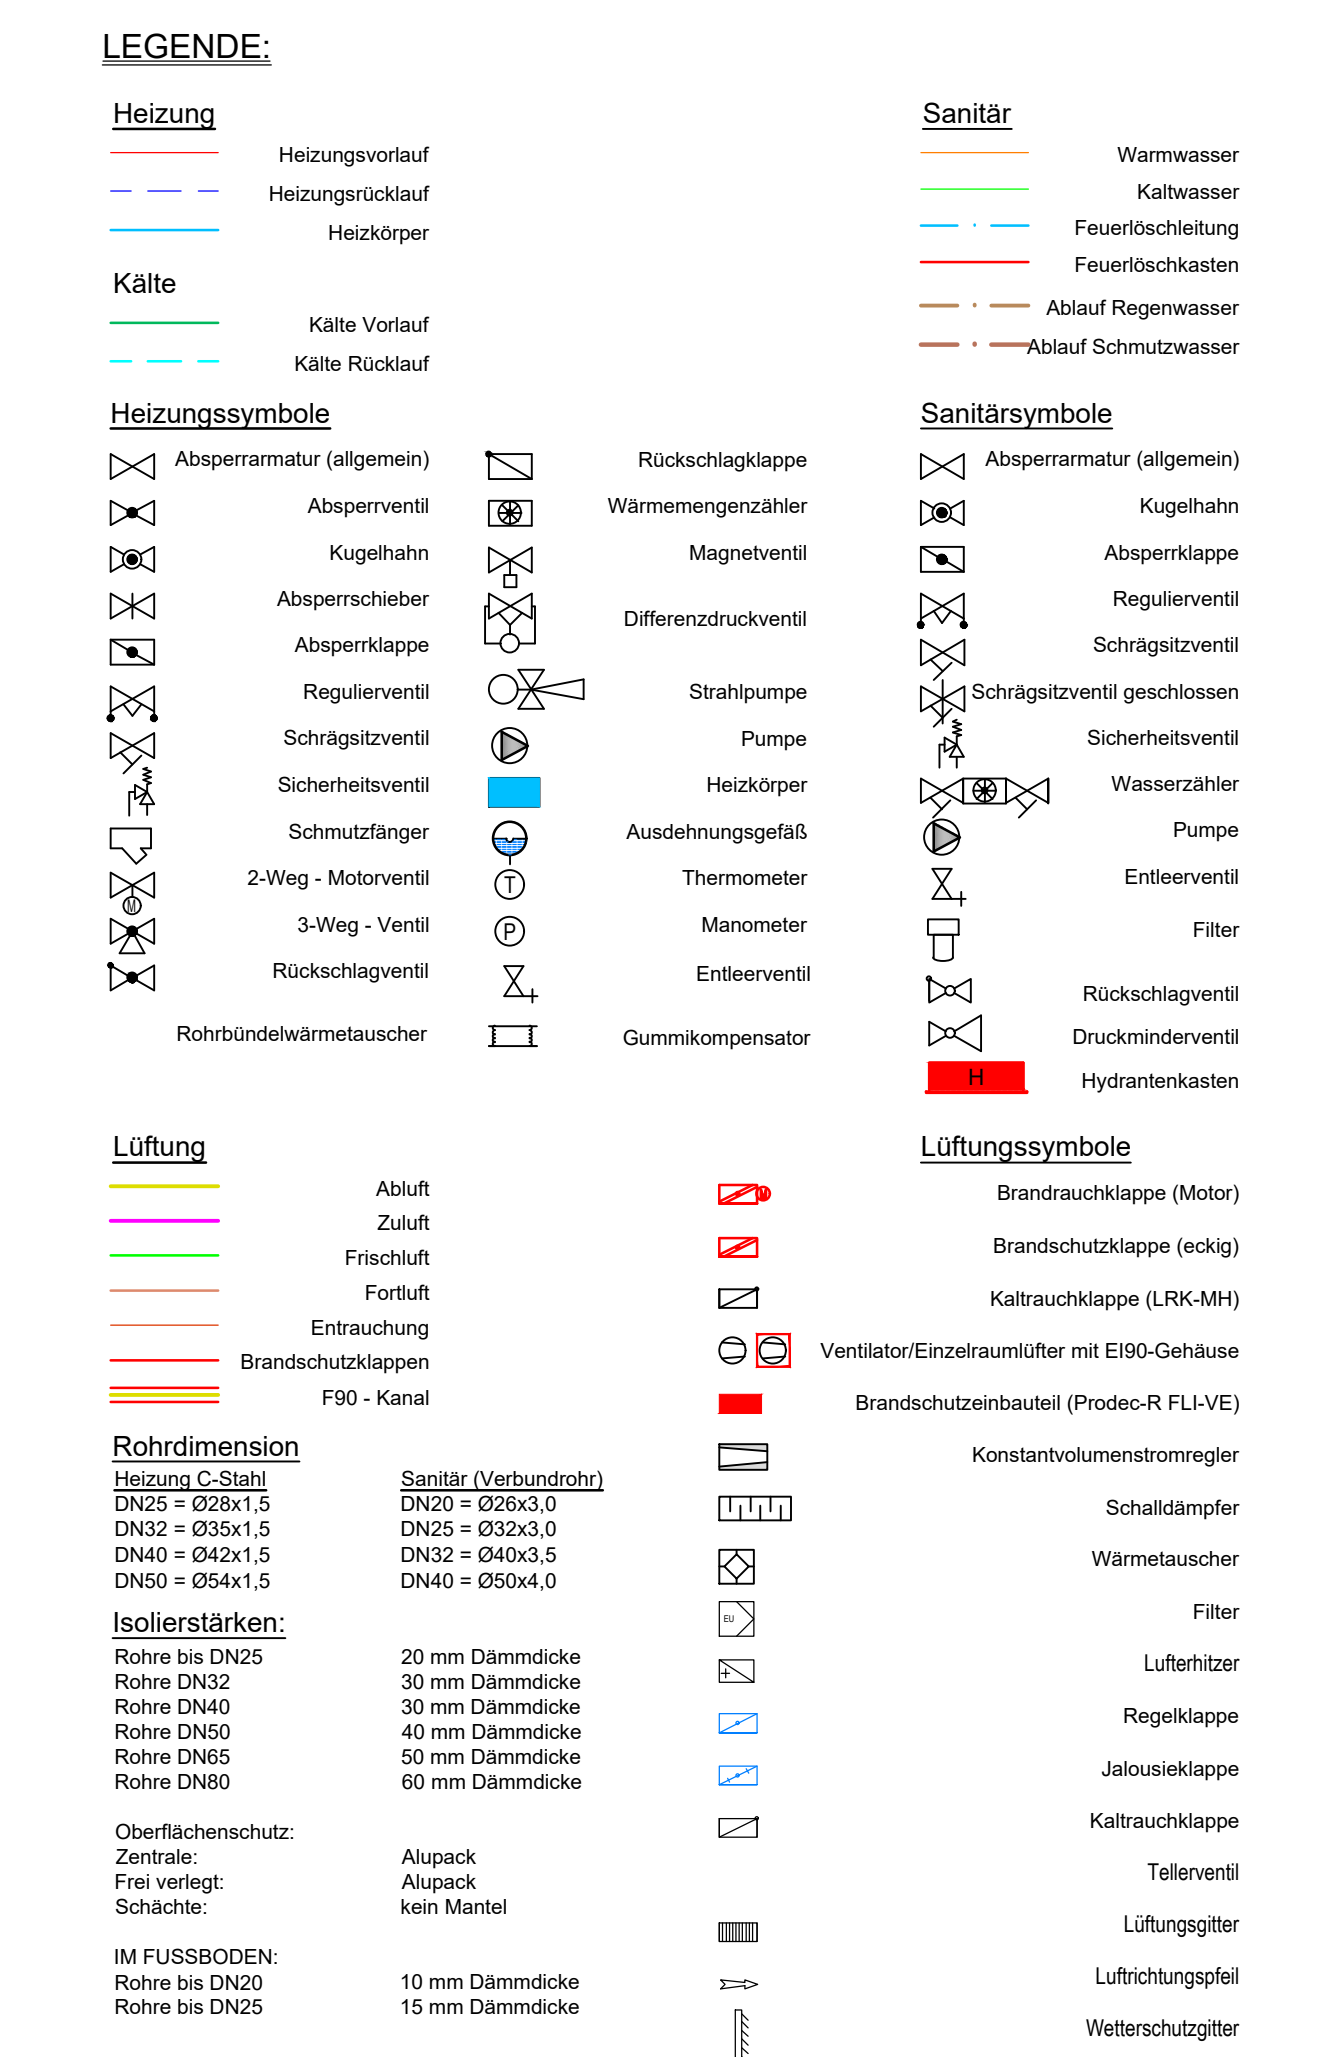

WHA Paudorf - BT4

MONTAGEPLAN

B	GM	13.04.2023	Planerstellung
A	RK	02.03.2023	Polierplan Stand: 01.02.2023
ÄND. NR.	GEZ.	DATUM	BEZEICHNUNG

FREIGEZEIGT + GEPRÜFT DATUM									
PLANNUMMER:		2. OBERGESCHOSS Heizung - Lüftung - Sanitär							
GEZ.	RK	MASSTAB:	P L A N N U M M E R						Index
DATUM:	02.03.2023	1-50	PROJEKT	PHASE	SACHVERH.	EBENE	LFD NR.		
			160 223	0	H	1	03	B	

Ratzenberger Haustechnik-Installations GmbH

Industriezone Burgenfeld 10 3150 Wilhelmsburg Tel: +43 2746 41060 Fax: +43 2748 41309-4033	Toggebaule 10 3151 St. Pölten / St. Georgen Tel: +43 2746 41060 Fax: +43 2748 41309-4033	Heinrich-von-Bach-Gasse 10 1210 Wien Tel: +43 1 5230314 Fax: +43 1 5230314-4290
---	---	--

Firmenbuchnummer: FN 211943 – Gerichtsstand: St. Pölten UID: ATU 52568004 DG NR: 600141554
 Bankverbindung: Raiffeisenbank Region St. Pölten IBAN: AT34 3256 5000 0004 0195 0163 RLNWATW002

 www.ratzenberger.co.at
office@ratzenberger.co.at
 Ratzenberger ist ein Markenname der RAL Group