



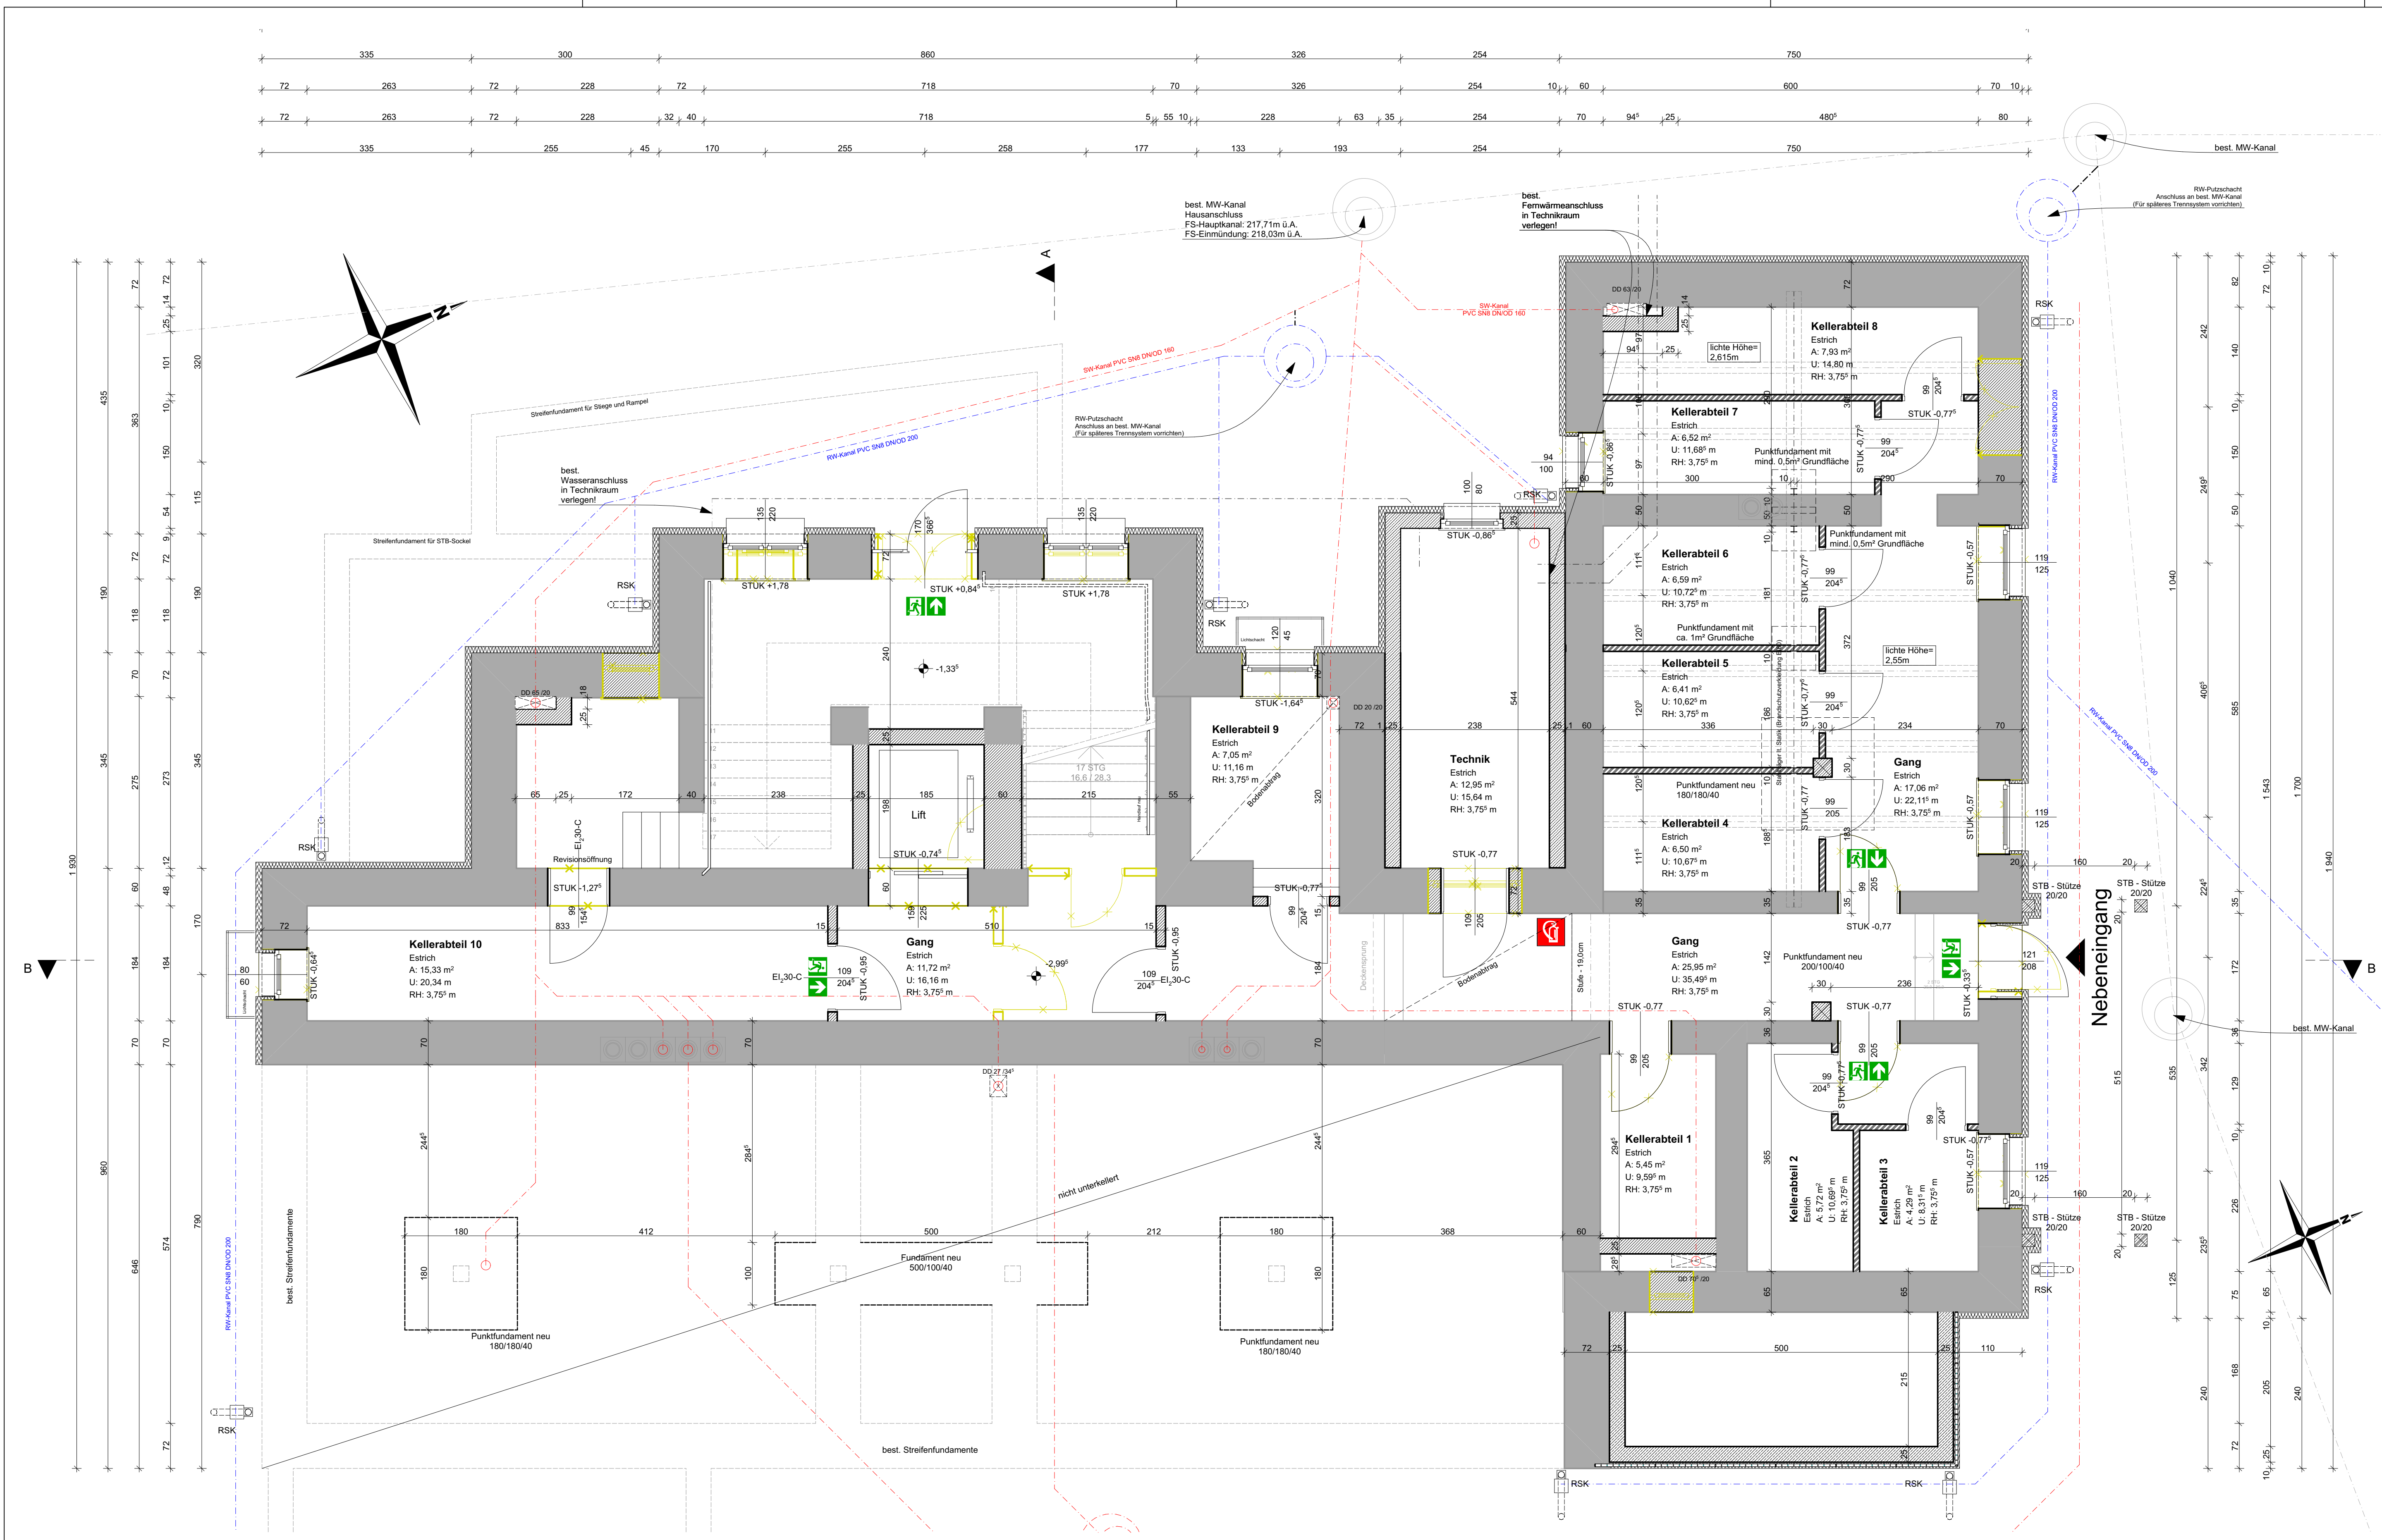

Maßkoten kontrollieren und Naturmaße nehmen!

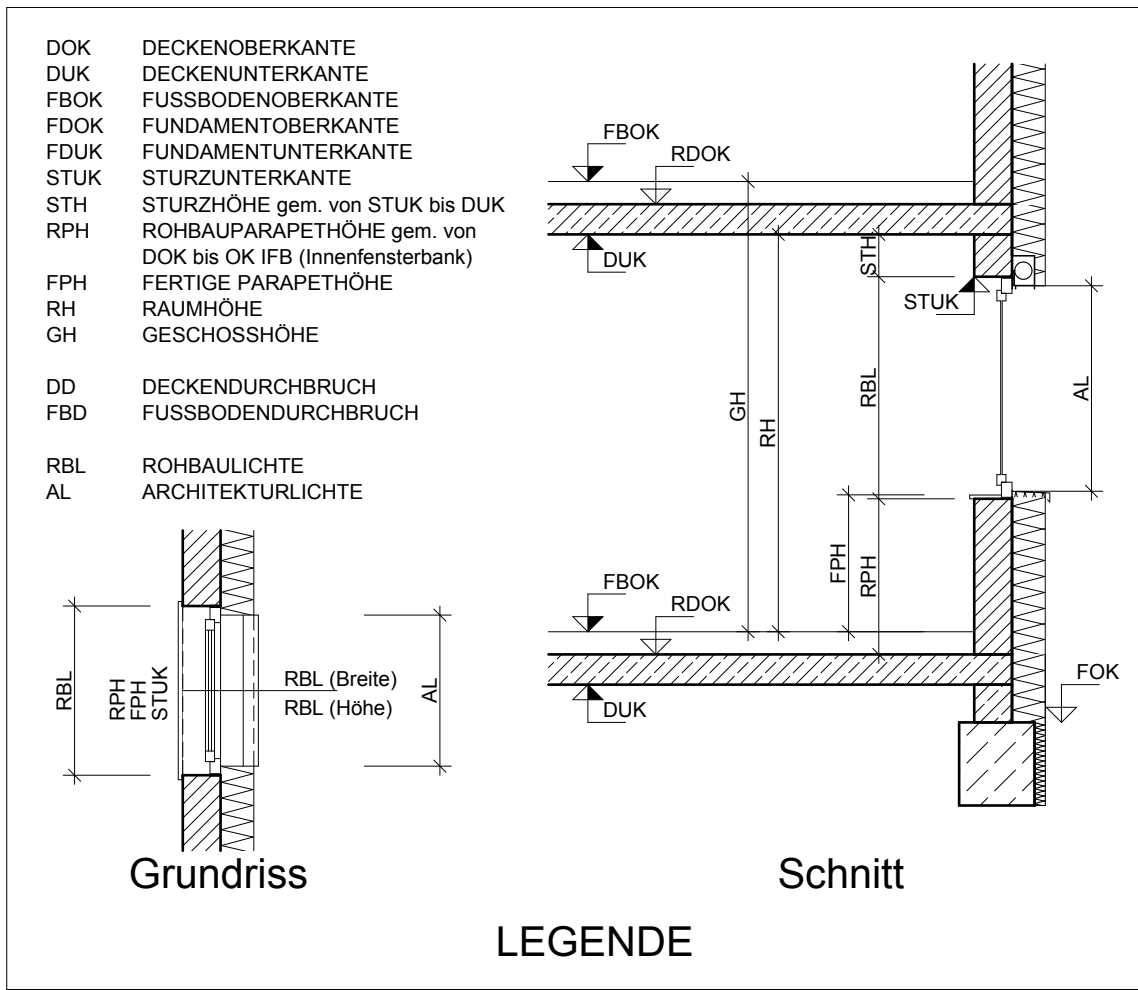

INDEX	DATUM	GEZ.
PLANUNGSSTAND:		

POLIERPLAN

Status:	UMBAU BÜRGERSCHULE STADTGEMEINDE GÜSSING			
Planinhalt:	Projekt:			
OSG Umbau Bürgerschule		P L A N U N G S B Ü R O P E I S C H L & P A R T N E R G M B H A-7540 GÜSSING, EUROPASTRASSE 1 TEL: +43(0)3322-20050 FAX: +43(0)3322-20050-10 office@peischl-planung.at www.peischl-planung.at		
Bauteil:	1 GR KG	1:50	0,49 m²	MP
Datei / Plannr.:	Maßstab:	Format:	Gez.:	Datum: