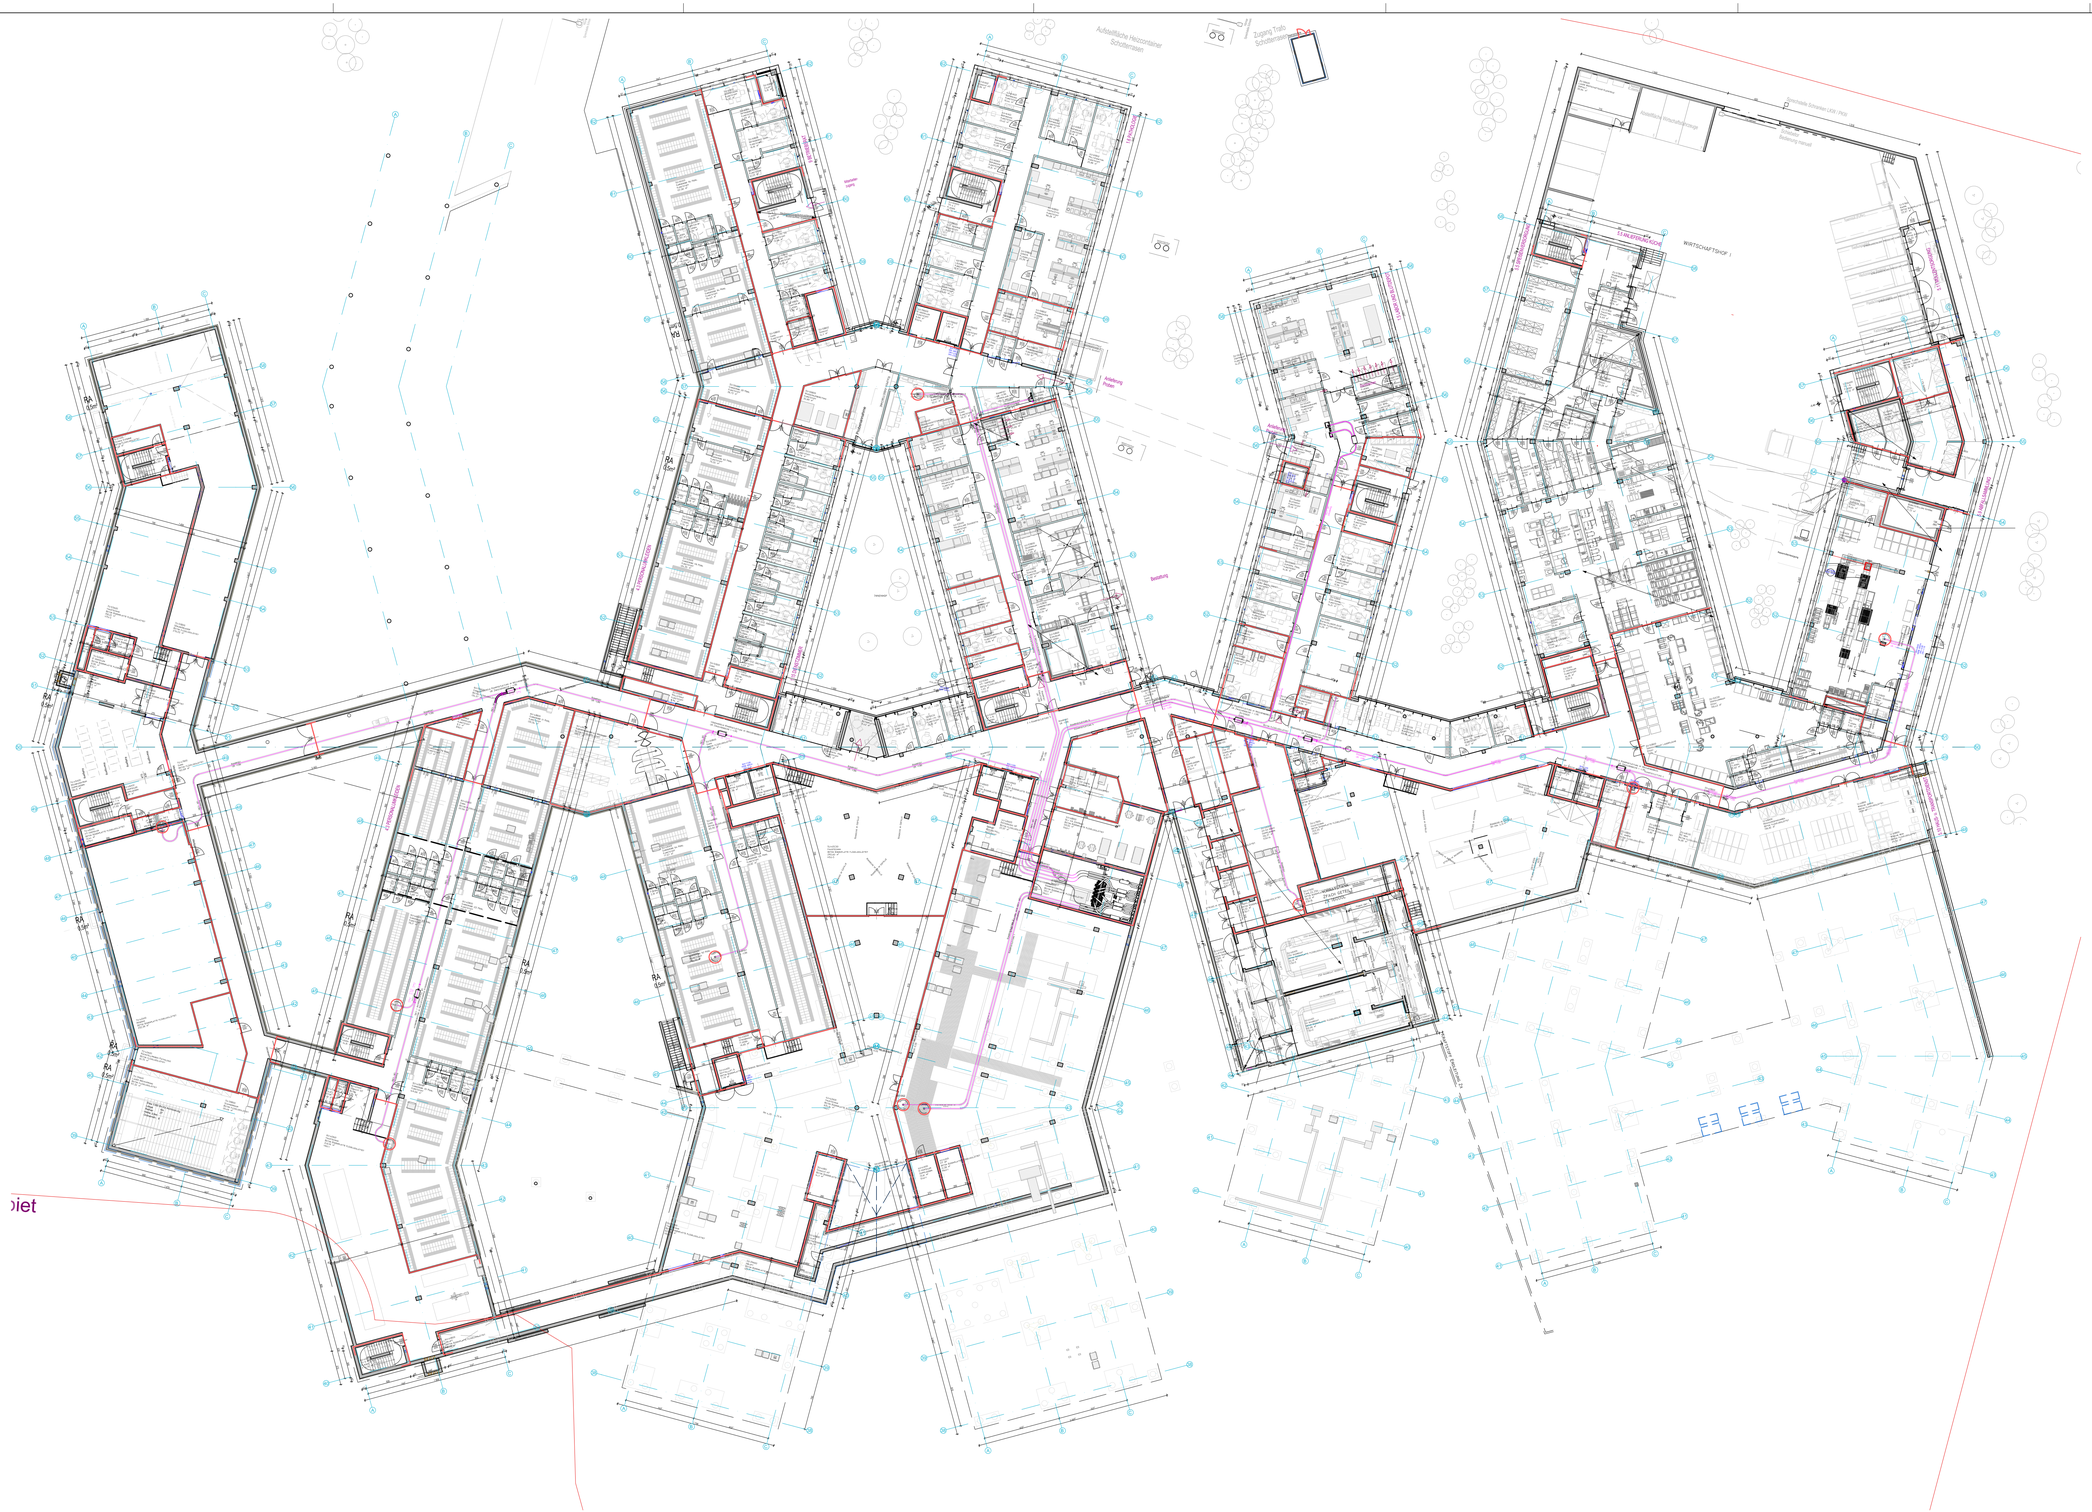
Aufstellfläche Heizcontainer Schotterrasen
Zugang Tools Schotterrasen
WIRTSCHAFTSHOF 1
Grünanlage Schotter LKW 30t
Grünanlage Rasen
Grünanlage Hecke
Grünanlage Baum
Grünanlage Strauch
Grünanlage Beet
Grünanlage Wiese
Grünanlage Pflanzkübel
Grünanlage Pflanzkübel
Grünanlage Pflanzkübel