
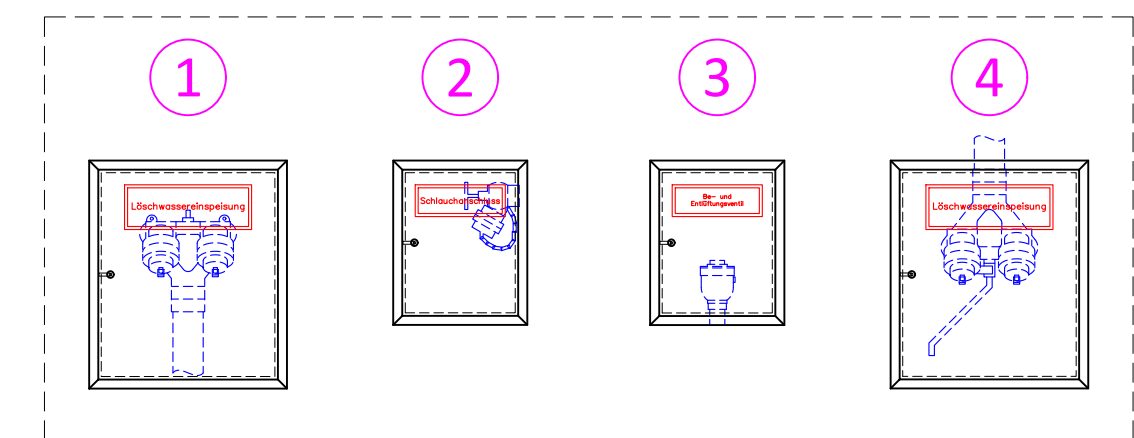


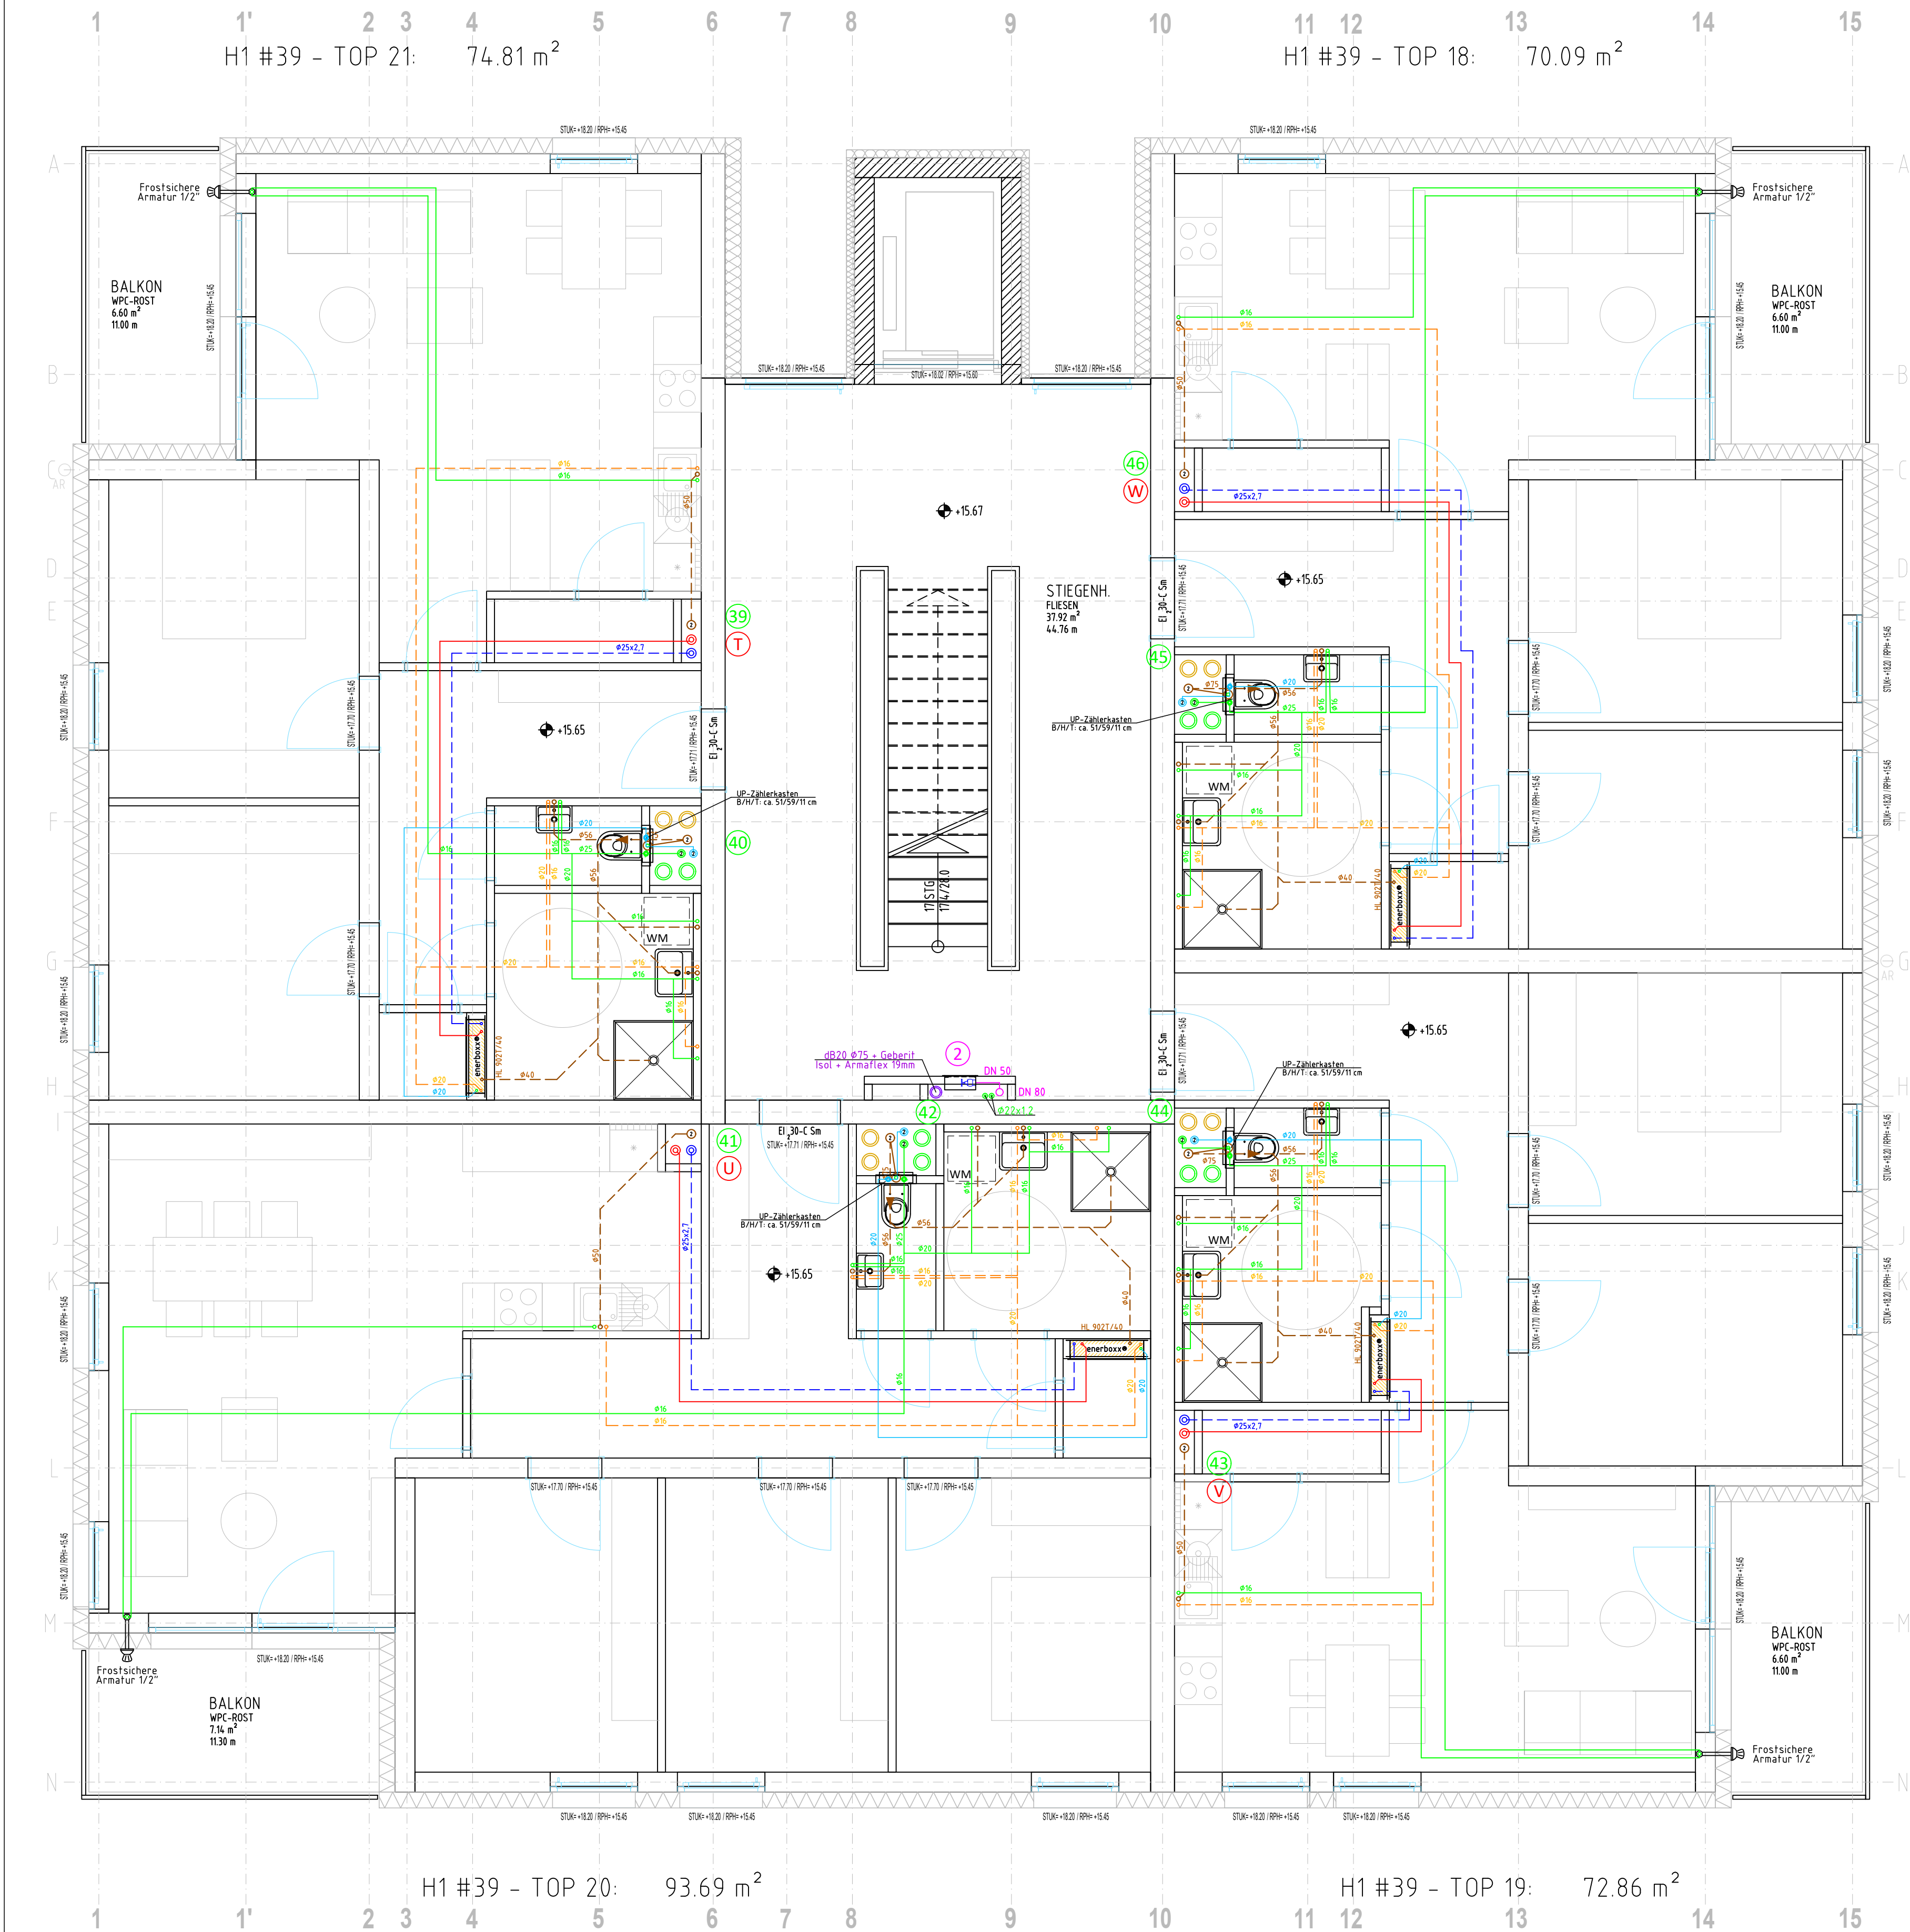

- | | |
|-------------------------------|---------------------------------|
| Abwasser - Wand | Regenwasser - Wand/Grundleitung |
| Abwasser - Boden/Grundleitung | Regenwasser - Decke |
| Abwasser - Decke | Heizung-Vorlauf - Boden/Wand |
| Abwasser - Kondensat | Heizung-Vorlauf - Decke |
| Kaltwasser - Boden/Wand | Heizung-Rücklauf - Boden/Wand |
| Kaltwasser - Decke | Heizung-Rücklauf - Decke |
| Kaltwasser enth. - Boden/Wand | Lüftung - Abluft |
| Kaltwasser enth. - Decke | Lüftung - Zuluft |
| Warmwasser - Boden/Wand | Lüftung - Frischluft |
| Feuerlöschleitung - Wand | Lüftung - Fortluft |
| Feuerlöschleitung - Decke | |

Planstand VKS/Ennstaler vom 27.05.2020

Bez.	ÄNDERUNG BZW. ERGÄNZUNG	DATUM
3		
2		
1		

PROJEKTSPLAN

BERATEN - PLANEN - ÜBERWACHEN
INGENIEURBÜRO FÜR GEBÄUDETECHNIK
HONESTA e.U.
Schmelzhofenstrasse 10, 9412 St. Margarethen/Lav.
Tel.: +43 (0) 4352/30115
Fax: +43 (0) 810/9554 494800
office@honesta.at www.honesta.at
HEIZUNGS-, KLIMA-, LÜFTUNGS- UND SANITÄRANLAGEN

M: 1:50	BAUTEIL/GESCHOSS: Haus 1/5. Obergeschoss	GEWERK: HLS
BAUVORHABEN: hi Harbach Baustufe 1 9020 Klagenfurt		AUFTRAGGEBER: Vorstädtische Kleinsiedlung
GEZ.: Ing. Stefan Toth		ST. MARGARETHEN/LAV. AM 27.07.2020
Vorliegende Zeichnung ist urheberrechtlich geschützt. Vervielfältigungen, auch von Ausschnitten, sind nur durch unsere Zustimmung erlaubt!		PLANNUMMER: 72-03-17