


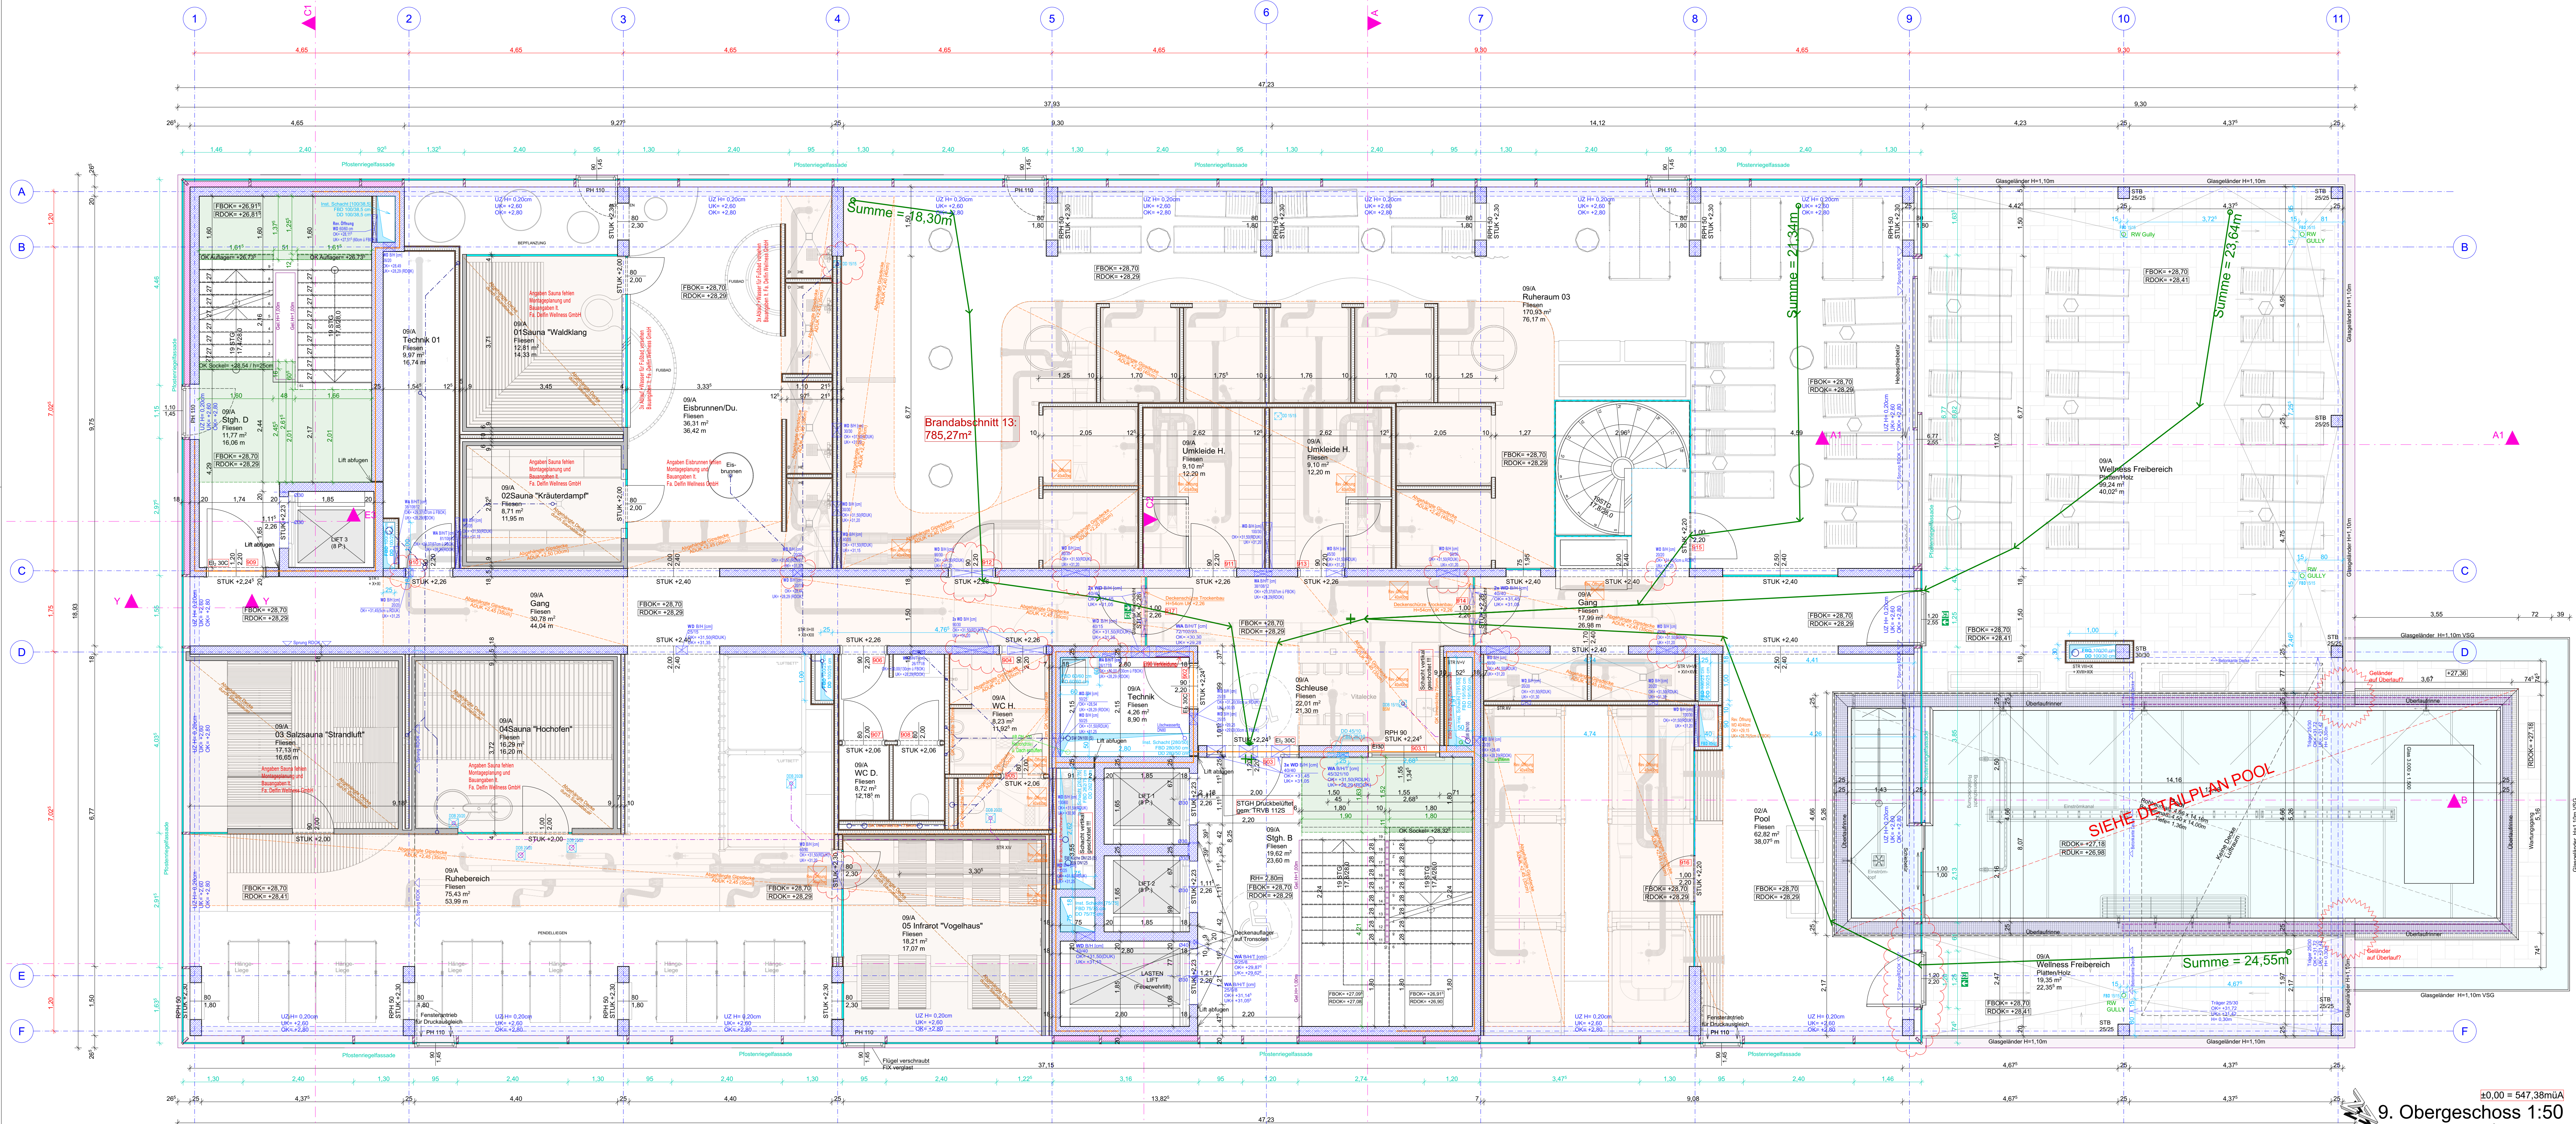

WD	Wanddurchbruch	OK	Oberkante
DD	Deckendurchbruch	OS	Oberseite
FBD	Fußbodendurchbruch	UK	Unterseite
WS	Wandschütz	US	Unterseite
WA	Wandaussparung	DOK	Deckenoberkante (Rohbaumaß)
DA	Deckenaussparung	DOS	Deckenoberseite (Rohbaumaß)
FBA	Fußbodenaussparung	DUK	Deckenunterseite (Rohbaumaß)
RBL	Rohbaulichte	FBOK	Fußbodenoberkante
AL	Architekturlichte	OFF	Oberfläche des fertigen Fußbodens
STL	Stocklichte	FDOK	Fundamentoberkante
GL	Glaslichte	FDOS	Fundamentoberseite
STAM	Stockaufsenmaß	FDUK	Fundamentunterkante
DF	Drehflügel	FDUS	Fundamentunterseite
DKF	Drehklügel	STUK	Sturzkante (Rohbaumaß)
SP	Schiebeflügel	STH	Sturzhöhe, gemessen von STUK bis DUK (Rohbaumaß)
SWF	Schwingflügel	RPH	Rohbauparapetenhöhe (gemessen von FBOK bis Oberkante des inneren Fensterbretts)
WF	Wendflügel	FPH	fertige Parapetenhöhe, gemessen von FBOK bis Oberkante des inneren Fensterbretts
HT	Hebeltüre		
HST	Hebeschiebetüre		
Elc 30c	Brandschutztüren mit Angabe der Brandwiderstandsklasse		
Elc 60c			
Elc 90c			
GT	gasdichte Türe		
R 30	rauchdichte Türe		
D 10	Drucktüre		
L	Lüftungsschacht		
PT	Putztürchen		
KT	Kerhtürchen		
ABL	Abluft		
ZUL	Zuluft		

Autentüren und Fenster sind Rohbaulichte!
Innenräume sind Durchgangslichte!
Die Pläne sind vor Beginn der Arbeiten auf Richtigkeit und Fehler zu prüfen!
Prüf- u. Wamplicht lt. ON-B2110 gilt als vereinbart.
KOTEN PRÜFEN, NATURMASSE NEHMEN !

Sämtliche Autentüren und Fenster sind Rohbaulichte!
Innenräume sind Durchgangslichte!
Die Pläne sind vor Beginn der Arbeiten auf Richtigkeit und Fehler zu prüfen!
Prüf- u. Wamplicht lt. ON-B2110 gilt als vereinbart.
KOTEN PRÜFEN, NATURMASSE NEHMEN !!!

DATUM	NAM	ÄNDERUNGEN UND ERGÄNZUNGEN
16.10.2021	K.O.	Erster Planstand!
21.12.2021	K.O.	HKL.S., Elektro-, Liftplane eingearbeitet
22.01.2021	K.O.	Leitungsführung, Tiefgaragenhaushalt lt. Bauherr; Unterkellerung Saunahaus
21.02.2022	K.O.	STB-Stütze TG12 zw TG-F und TG-E verstärkt lt. STATIK wegen Änderung Pooltechnik; HKLS Durchbrüche ergänzt; Plattenregelung EG überarbeitet; Durchbrüche lt. Spengler; Raumauflage lt. O.G. STG-H-Siegeposten mit Aufzug...
02.03.2022	M.K.	HKL.S-Pläne eingearbeitet + DD und FBD, Höhe Möllraum, Grundrisse 8. u. 9 OG lt. Innenarch., 1. OG Yogaraum.
22.04.2022	K.O.	Einrichtungslösung sowie abgehängte Decken lt. Innenarch. übernommen
03.05.2022	K.O.	Trockenbauwände mit Aufbau in Absprache mit Sperrer übernommen
09.06.2022	M.K.	Türanlagen wurden aktualisiert bei folgenden Nummern: 903, 903.1, 914, 917 (inkl. aktualisierten d. Deckenschürze Trockenbau)
21.06.2022	K.O.	Auftrag Fertigleitertreppen, Poolplanung
06.07.2022	K.O.	Zusätzliche/Gedachte Durchbrüche lt. Plischhult, Lüftungsplanung LKM.
05.08.2022	K.O.	FBD Terrassenentwässerung; Position Gully Duschen

POLIERPLAN

Neubau Hotel "Am Anger" in Freistadt

Planinhalt

9.Obergeschoss

Bauherber

HS Real GmbH
Kurhausstraße 7
4190 Bad Leonfelden

Grundeigentümer

HS Real GmbH
Kurhausstraße 7
4190 Bad Leonfelden

Autentüren und Fenster sind Rohbaulichte! Die Pläne sind vor Beginn der Arbeiten auf Richtigkeit und Fehler zu prüfen!
Innenräume sind Durchgangslichte! Prüf- u. Wamplicht lt. ON-B2110 gilt als vereinbart.

KOTEN PRÜFEN **NATURMASSE NEHMEN !**

Nachbarobjekt	Abbruch	Ziegelmauerwerk	Dämmung	Stahlbeton
Bestand				

Wohnfläche: 13146,38 m² Pers. Nr.: 5473, 656 E2 789 Plan Nr.: PO.12a-HoFz21 Gez. Ortner K.
Bebaute Fläche: 2843,84 m² Kat. Gem.: 41002 Freistadt M. 1:50
Unbebaute Fläche: 65750,18 m² Gem.: 4240 Freistadt Datum: 05.08.2022